

**Извещение о проведении общественного обсуждения
дизайн-проекта общественной территории, выбранной по результатам
рейтингового голосования и подлежащей благоустройству в первоочередном
порядке в 2027 году в Изобильненском муниципального округа
Ставропольского края**

Доводим до вашего сведения, что в период с 08 июля 2026 года по 21 июля 2026 года проводится общественное обсуждение дизайн-проекта общественной территории «Благоустройство ул. Красной с прилегающими территориями от улицы Сиреновой до бульвара Семькина» в городе Изобильном Изобильненского муниципального округа Ставропольского края».

Разработчик проекта: отдел строительства, градостроительства, жилищно-коммунального и дорожного хозяйства администрации Изобильненского муниципального округа Ставропольского края.

Адрес разработчика: г. Изобильный, ул.Ленина 15, каб.420, телефон: 8(86545)2 32 74.

Предлагаем жителям Изобильненского муниципального округа, достигшим возраста 18 лет, предприятиям, организациям, учреждениям всех форм собственности, осуществляющим деятельность на территории муниципального округа, общественным и иным организациям принять участие в обсуждении дизайн-проекта общественной территории «Благоустройство ул. Красной с прилегающими территориями от улицы Сиреновой до бульвара Семькина» в городе Изобильном Изобильненского муниципального округа Ставропольского края».

С дизайн-проектом общественной территории можно ознакомиться на официальном портале органов местного самоуправления Изобильненского муниципального округа Ставропольского края в информационно-коммуникационной сети «Интернет» <https://izobadmin.gosuslugi.ru/>.

Предложения по дизайн- проекту, вынесенному на общественное обсуждение, принимаются с 08.07.2026 по 21.07.2026 года.

При направлении предложений к данному проекту участникам общественного обсуждения необходимо указывать фамилию, имя, отчество, контактный телефон, почтовый адрес, адрес электронной почты (при наличии).

Предложения направляются лично по адресу: г. Изобильный, ул.Ленина,15, кабинет 420, тел. 8(86545)2 32 74 (Минкина Виолета Игоревна) отдел строительства, градостроительства, жилищно-коммунального и дорожного хозяйства администрации Изобильненского муниципального округа Ставропольского края или на адрес электронной почты: stroy@izobadmin.ru.

Заместитель главы администрации
Изобильненского муниципального
округа Ставропольского края

М.А.Голубов




ДИЗАЙН - ПРОЕКТ

«Благоустройство ул. Красной с прилегающими территориями от ул. Сиреневой до б-ра Семькина» в городе Изобильный Изобильненского муниципального округа Ставропольского края»


"СИТУАЦИОННЫЙ ПЛАН УЧАСТКА И ТЕРРИТОРИЙ ПРИМЫКАЮЩИХ КВАРТАЛОВ



"СИТУАЦИОННЫЙ ПЛАН УЧАСТКА И ТЕРРИТОРИЙ ПРИМЫКАЮЩИХ КВАРТАЛОВ ВИД СО СПУТНИКА

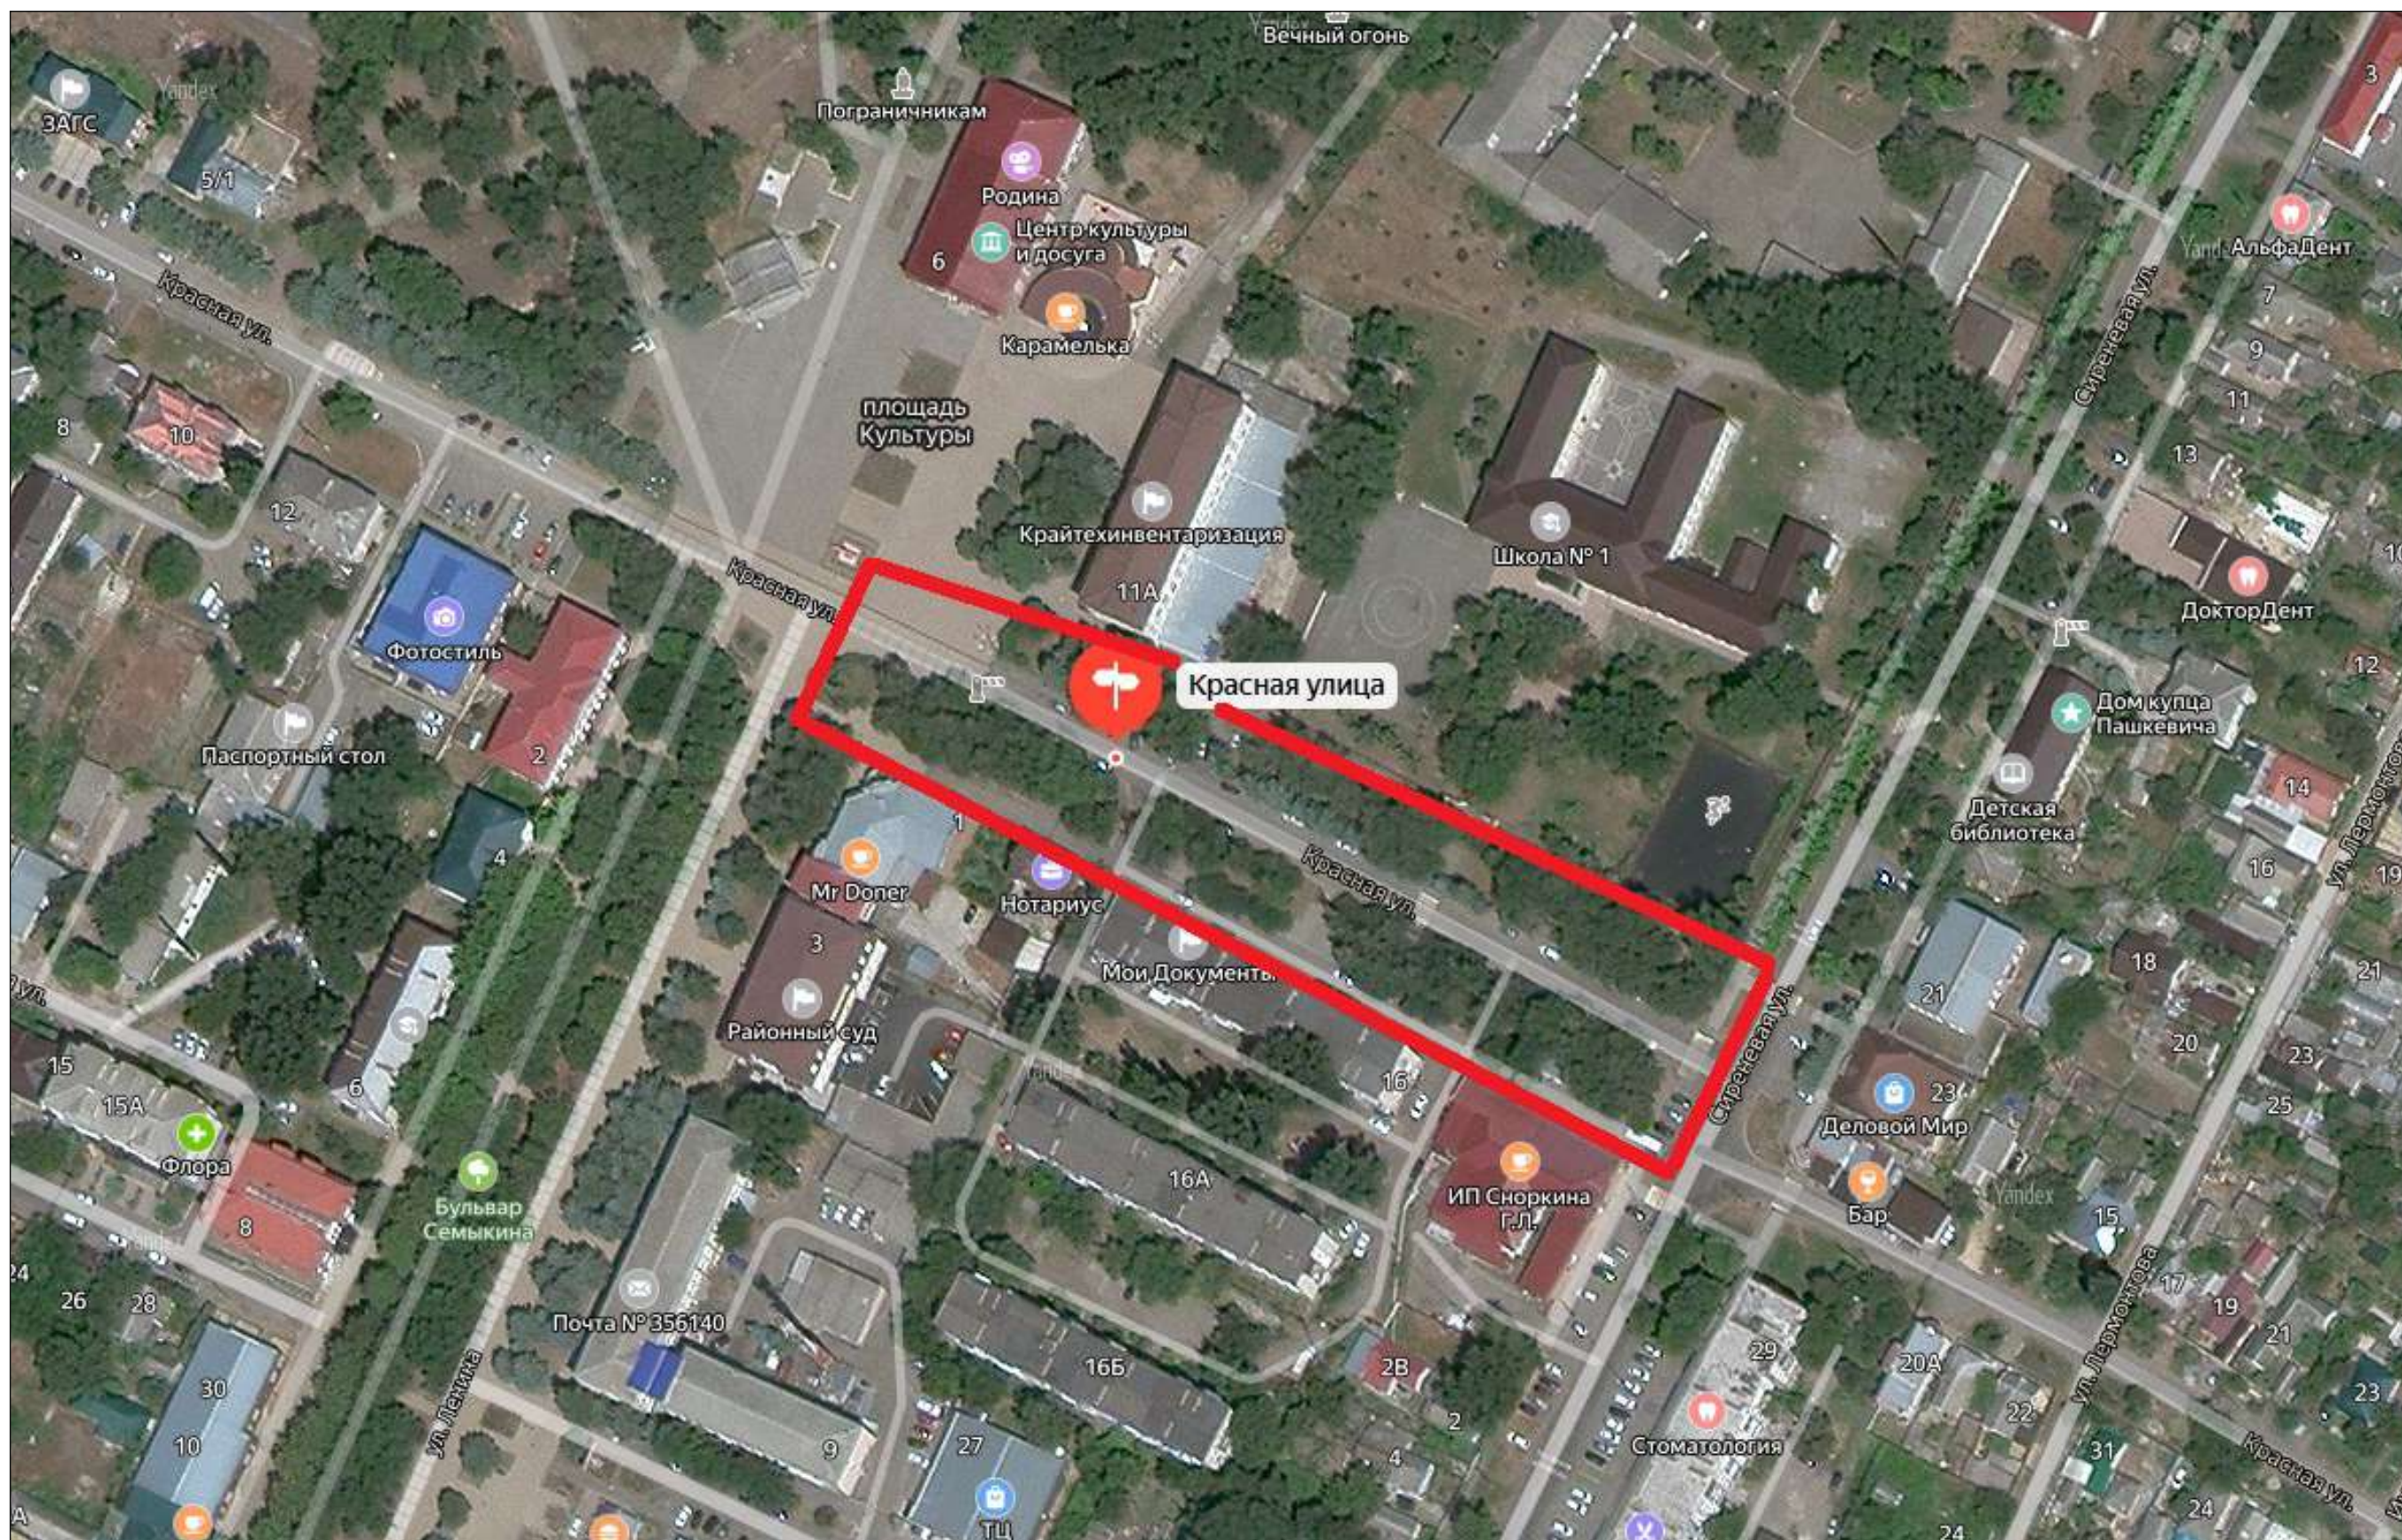

Утверждаю :
Заместитель главы администрации
Изобильненского муниципального округа
Ставропольского края
_____М.А. Голубов

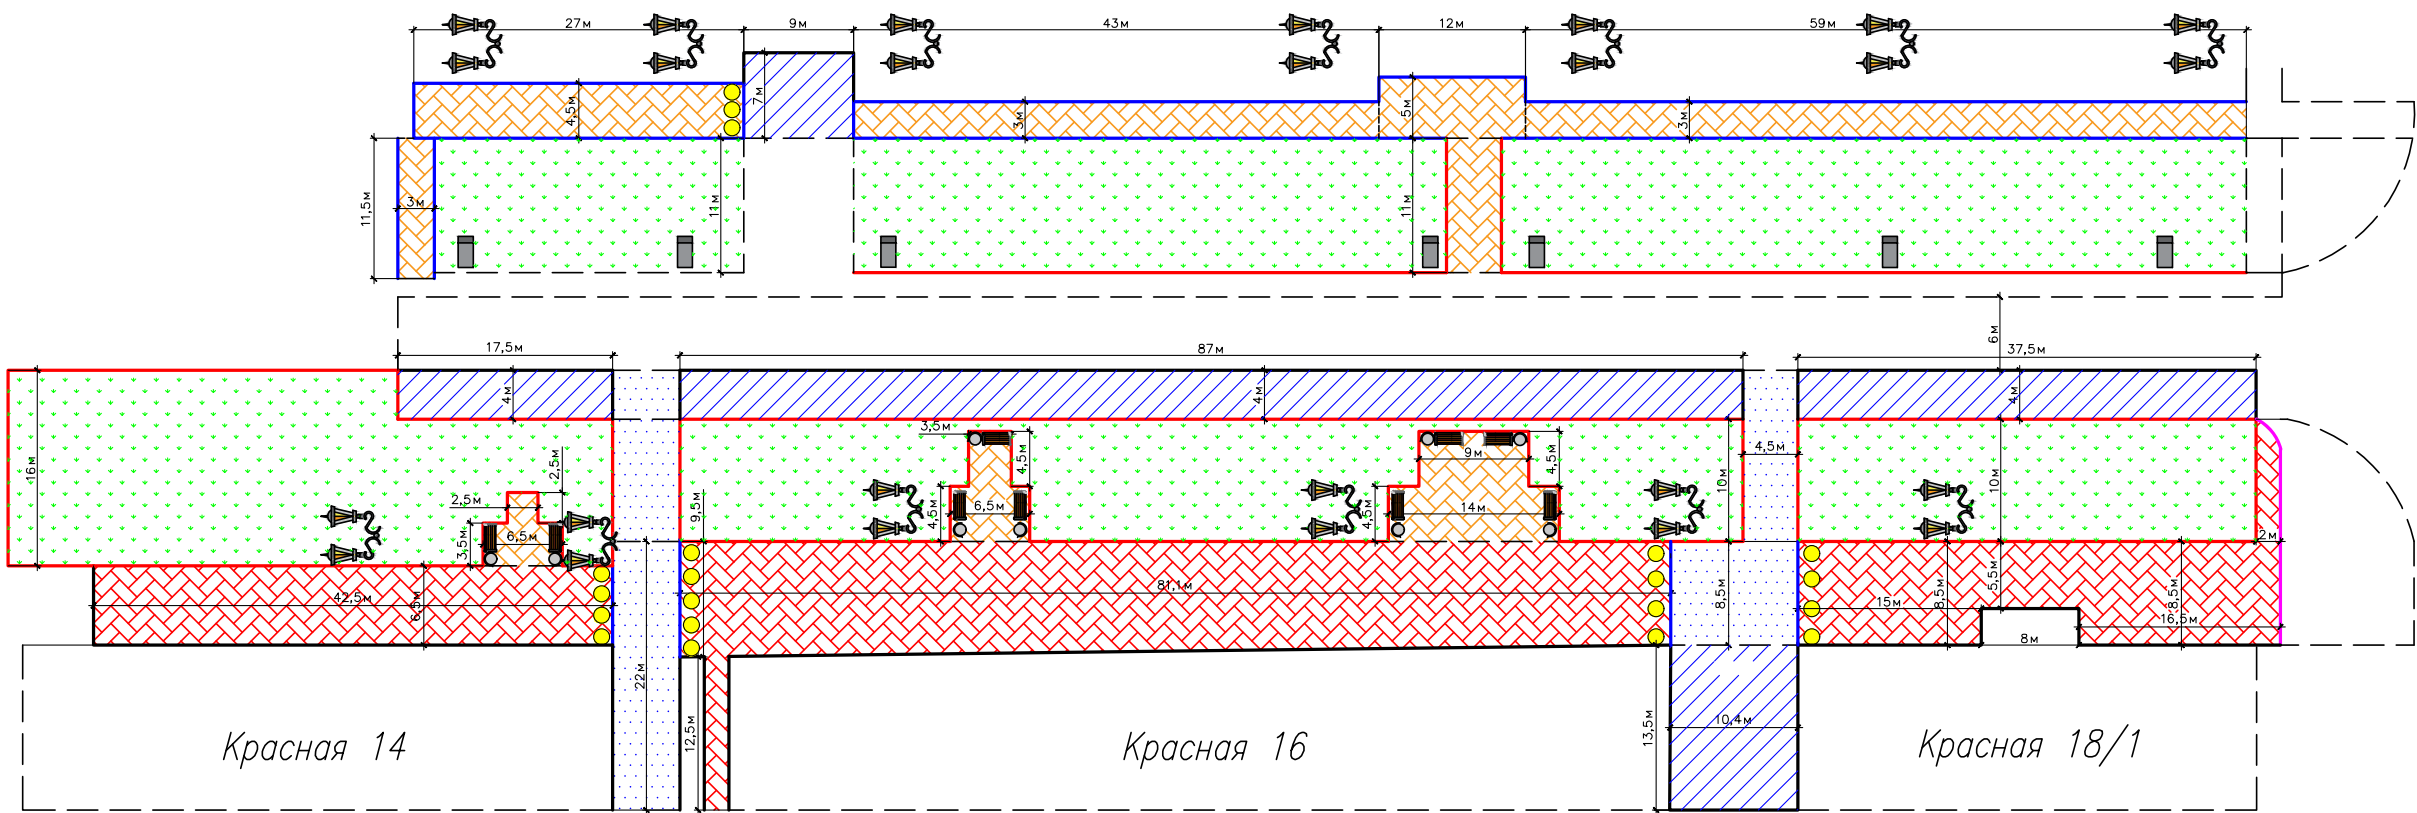

- Дорожная одежда по типу 1 (парковки, примыкания)

- Дорожная одежда по типу 2 (примыкания)

- Тротуар по типу 1

- Тротуар по типу 2

- БР 100.45.18

- БР 100.20.8

- БР 100.30.15
- ОГК 9

- Фонарь парковый "Лермонтовский"

- Лавочка "Городская" с эл. худ. ковки


- Мусорная урна с эл. худ. ковки

- Бетонные полусферы

Изм	Лист	№ докум.	Подп.	Дата	«Благоустройство ул. Красной с прилегающими территориями от ул. Сиреневой до ул. Семькина» в городе Изобильный Изобильненского муниципального округа Ставропольского края»	Лист: 1	Листов: 5
Разраб.	Миронов Д.И.						
Пров.	Галстян А.К.						
Н. контр.	Бабашев А.Г.						
					Исполнительная схема, Схема расположения МАФ		

ПРОЕКТНЫЕ РЕШЕНИЯ

Утверждаю :
Заместитель главы администрации
Изобильненского муниципального округа
Ставропольского края
_____М.А. Голубов

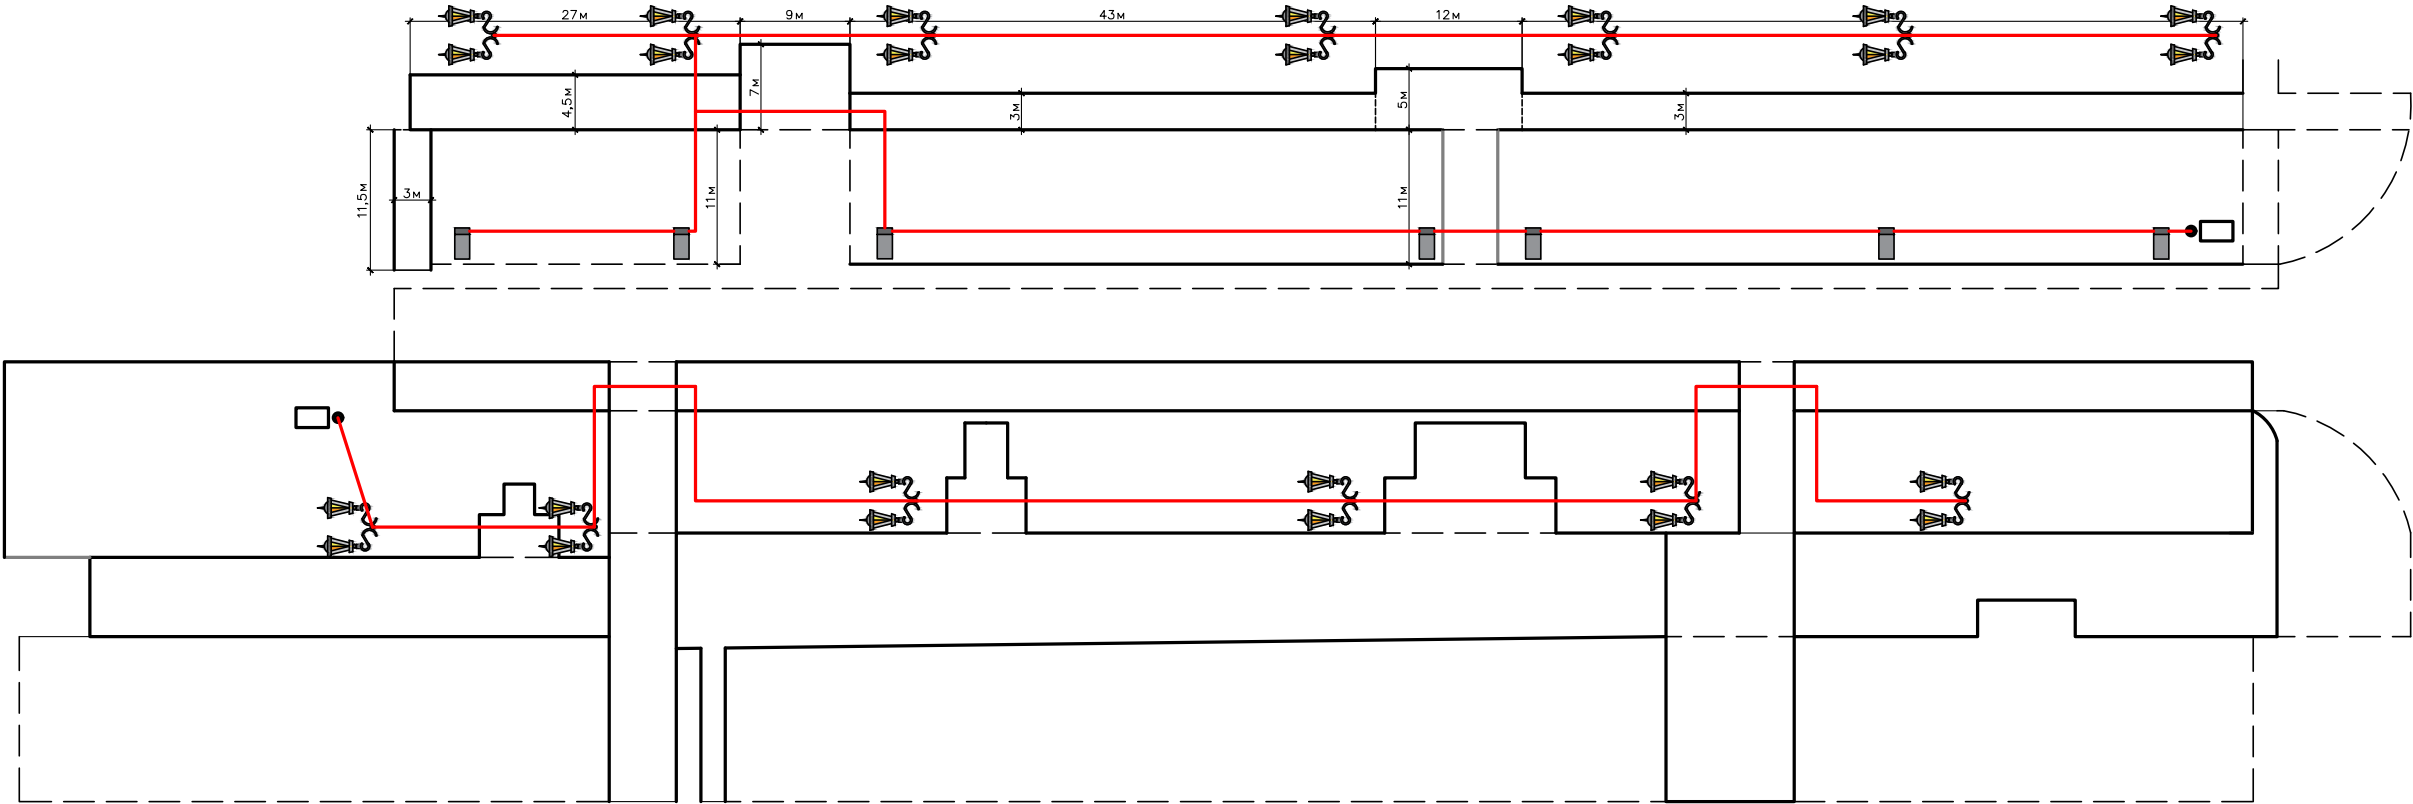

- Фонарь парковый "Лермонтовский"
- ОГК 9
- Кабель силовой с алюминиевыми жилами АBBГ 4х16-660
- Щиток освещения (2 шт.)

Изм	Лист	№ докум.	Подп.	Дата	«Благоустройство ул. Красной с прилегающими территориями от ул. Сиреневой до ул. Семькина» в городе Изобильный Изобильненского муниципального округа Ставропольского края»	Лист: 2	Листов: 5
Разраб.	Миронов Д.И.						
Пров.	А.К. Галстян						
Н. контр.	Бабашев А.Г.						
Заказчик	М.А. Голубов				Схема освещения		



Копировал _____ Формат А3

«Благоустройство ул. Красной с прилегающими территориями от ул. Сиреневой до ул. Семькина» в городе Изобильный Изобильненского муниципального округа Ставропольского края»

Утверждаю :
Заместитель главы администрации
Изобильненского муниципального округа
Ставропольского края
_____М.А. Голубов

Поперечный профиль дорожной одежды по типу 1
(парковки, примыкания)

Узел бортового камня БР 100.45.18

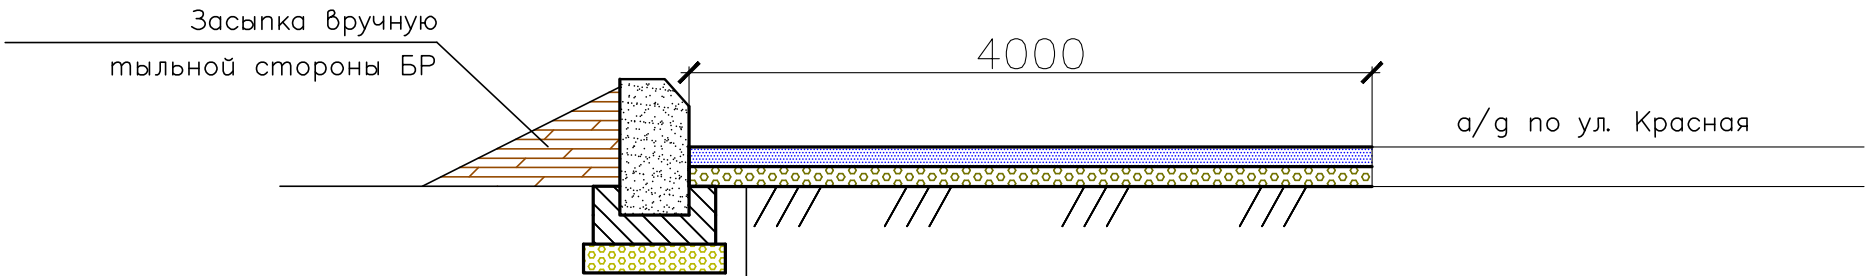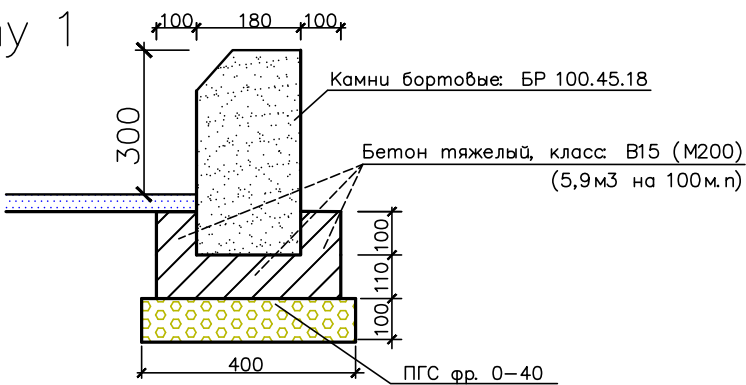

- Существующая дорожная одежда
- Устройство выравнивающего слоя из ПГС фр. 0–80 (200м3 на 1000м2 (в плотном теле))
- Розлив вяжущих материалов, эмульсия битумно–дорожная (0.7л на 1м2)
- Устройство покрытия из а/б смеси дорожной А16Вн для верхнего слоя покрытия дорог с нормальными условиями движения толщиной 7см

Начальник территориального управления города
Изобильного администрации Изобильненского
муниципального округа Ставропольского края

Е. Н. Бажан

Старший инженер технического отдела
ООО «Стройдорконтроль»

А. К. Галстян

Исполнитель					


Име. N подл. Подп. и дата. Взам. инв. N

Инв.№ подл.	Подпись и дата	Лист


«Благоустройство ул. Красной с прилегающими территориями от ул. Сиреневой до ул. Семыкина» в городе Изобильный Изобильненского муниципального округа Ставропольского края»

Утверждаю :
Заместитель главы администрации
Изобильненского муниципального округа
Ставропольского края
_____М.А. Голубов

Конструктив тротуара по типу 1

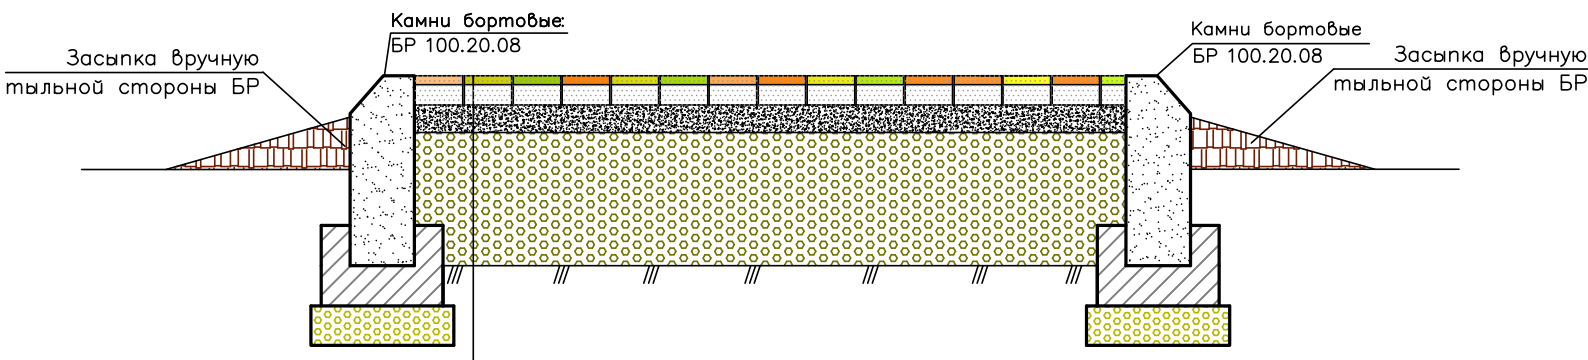

Узел бортового камня БР 100.20.8

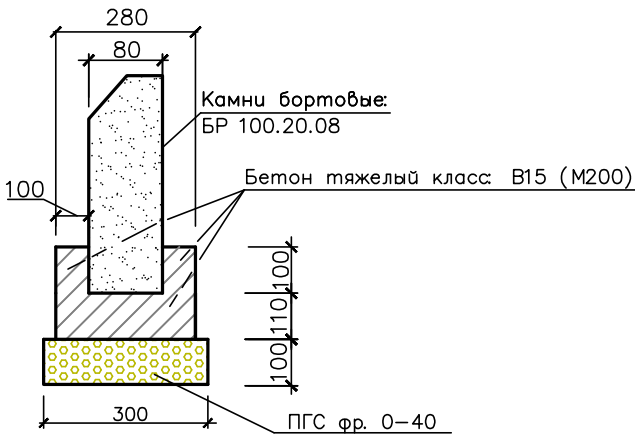

- Существующая дорожная одежда
- Устройство выравнивающего слоя основания из ПГС фр. 0-40 (120 м3 на 1000 м2 (в плотном теле)) (ГОСТ 25607-2009)
- Устройство оснований толщиной 5 см под тротуары из отсева марки 600, зерна до 10 мм с добавлением портландцемента общестроительного назначения марка 400, (150кг на 1м3)
- Плитка вибропрессованная тротуарная, форма прямоугольник, на белом цементе, цветная, размеры 200x100x60 мм

Начальник территориального управления города
Изобильного администратии Изобильненского
муниципального округа Ставропольского края

Е.Н. Бажан

А.К. Галстян


Старший инженер технического отдела
ООО «Стройдорконтроль»

Исполнитель					


Инв.№ подл.	Подпись и дата	Лист

«Благоустройство ул. Красной с прилегающими территориями от ул. Сиреневой до ул. Семькина» в городе Изобильный Изобильненского муниципального округа Ставропольского края»

Утверждаю :
Заместитель главы администрации
Изобильненского муниципального округа
Ставропольского края
_____М.А. Голубов

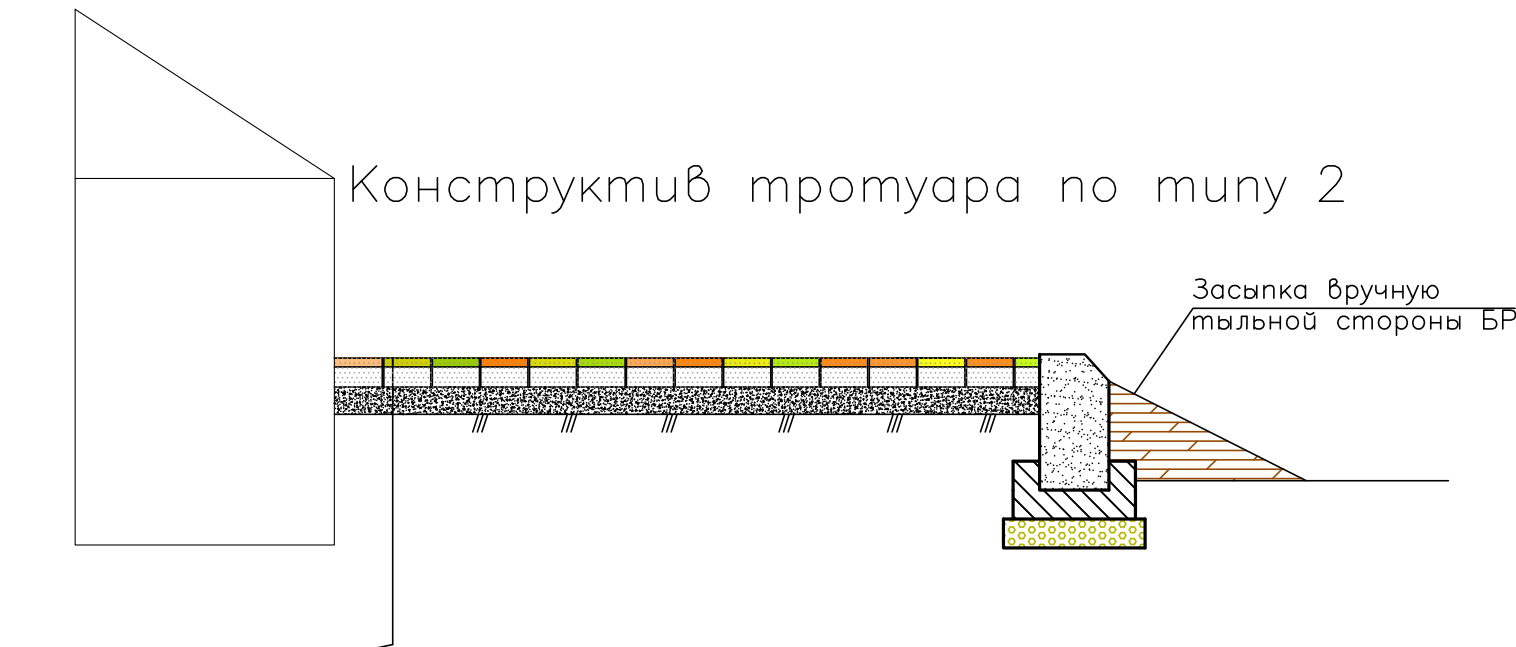

Узел бортового камня БР 100.45.18

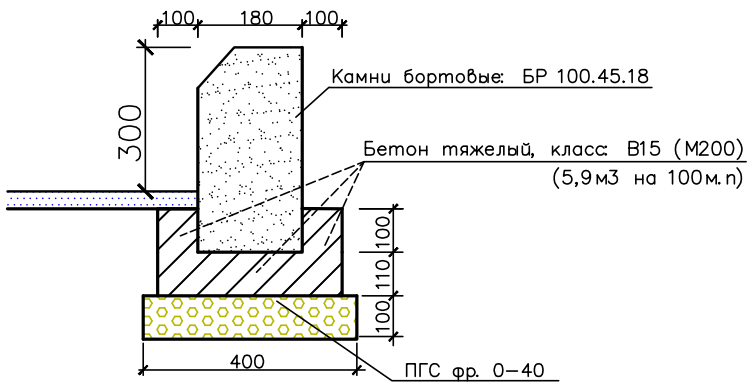

Существующая дорожная одежда
Устройство выравнивающего слоя основания толщиной 7 см под тротуары из отсева марки 600, зерна до 10 мм с добавлением портландцемента общестроительного назначения марка 400, (150кг на 1м3)
Плитка вибропрессованная тротуарная, форма прямоугольник, на белом цементе, цветная, размеры 200х100х60 мм

Начальник территориального управления города
Изобильного администрации Изобильненского
муниципального округа Ставропольского края


Е.Н. Бажан

А.К. Галстян


Старший инженер технического отдела
ООО «Стройдортранс»

Исполнитель					

ФОТОФИКСАЦИЯ СУЩЕСТВУЮЩЕГО СОСТОЯНИЯ ТЕРРИТОРИИ

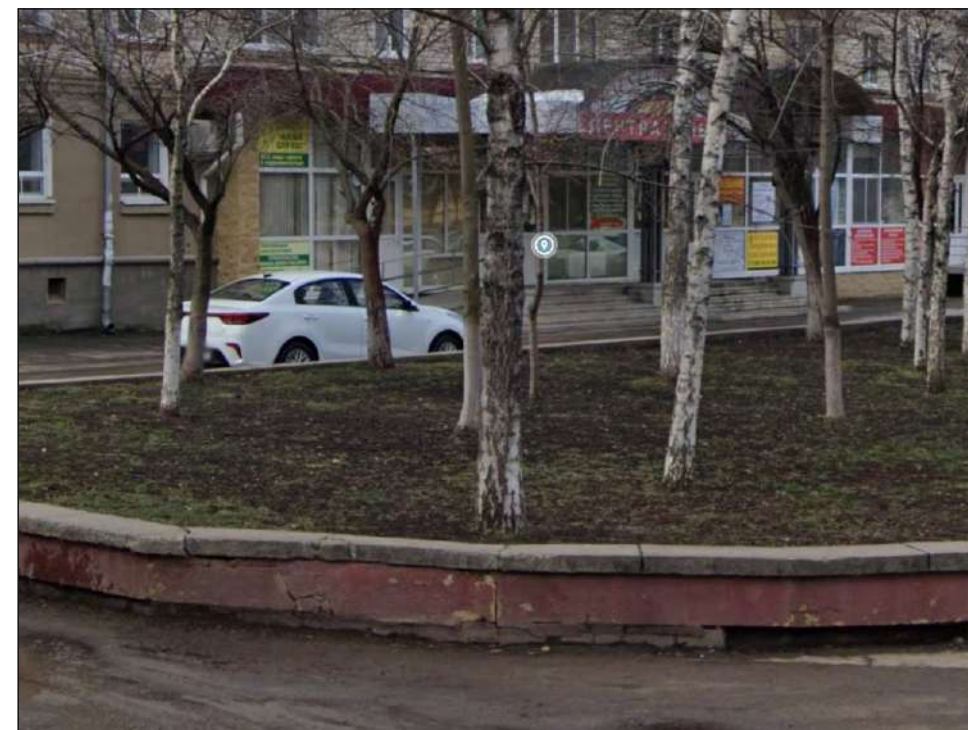

"Средовые визуализации"

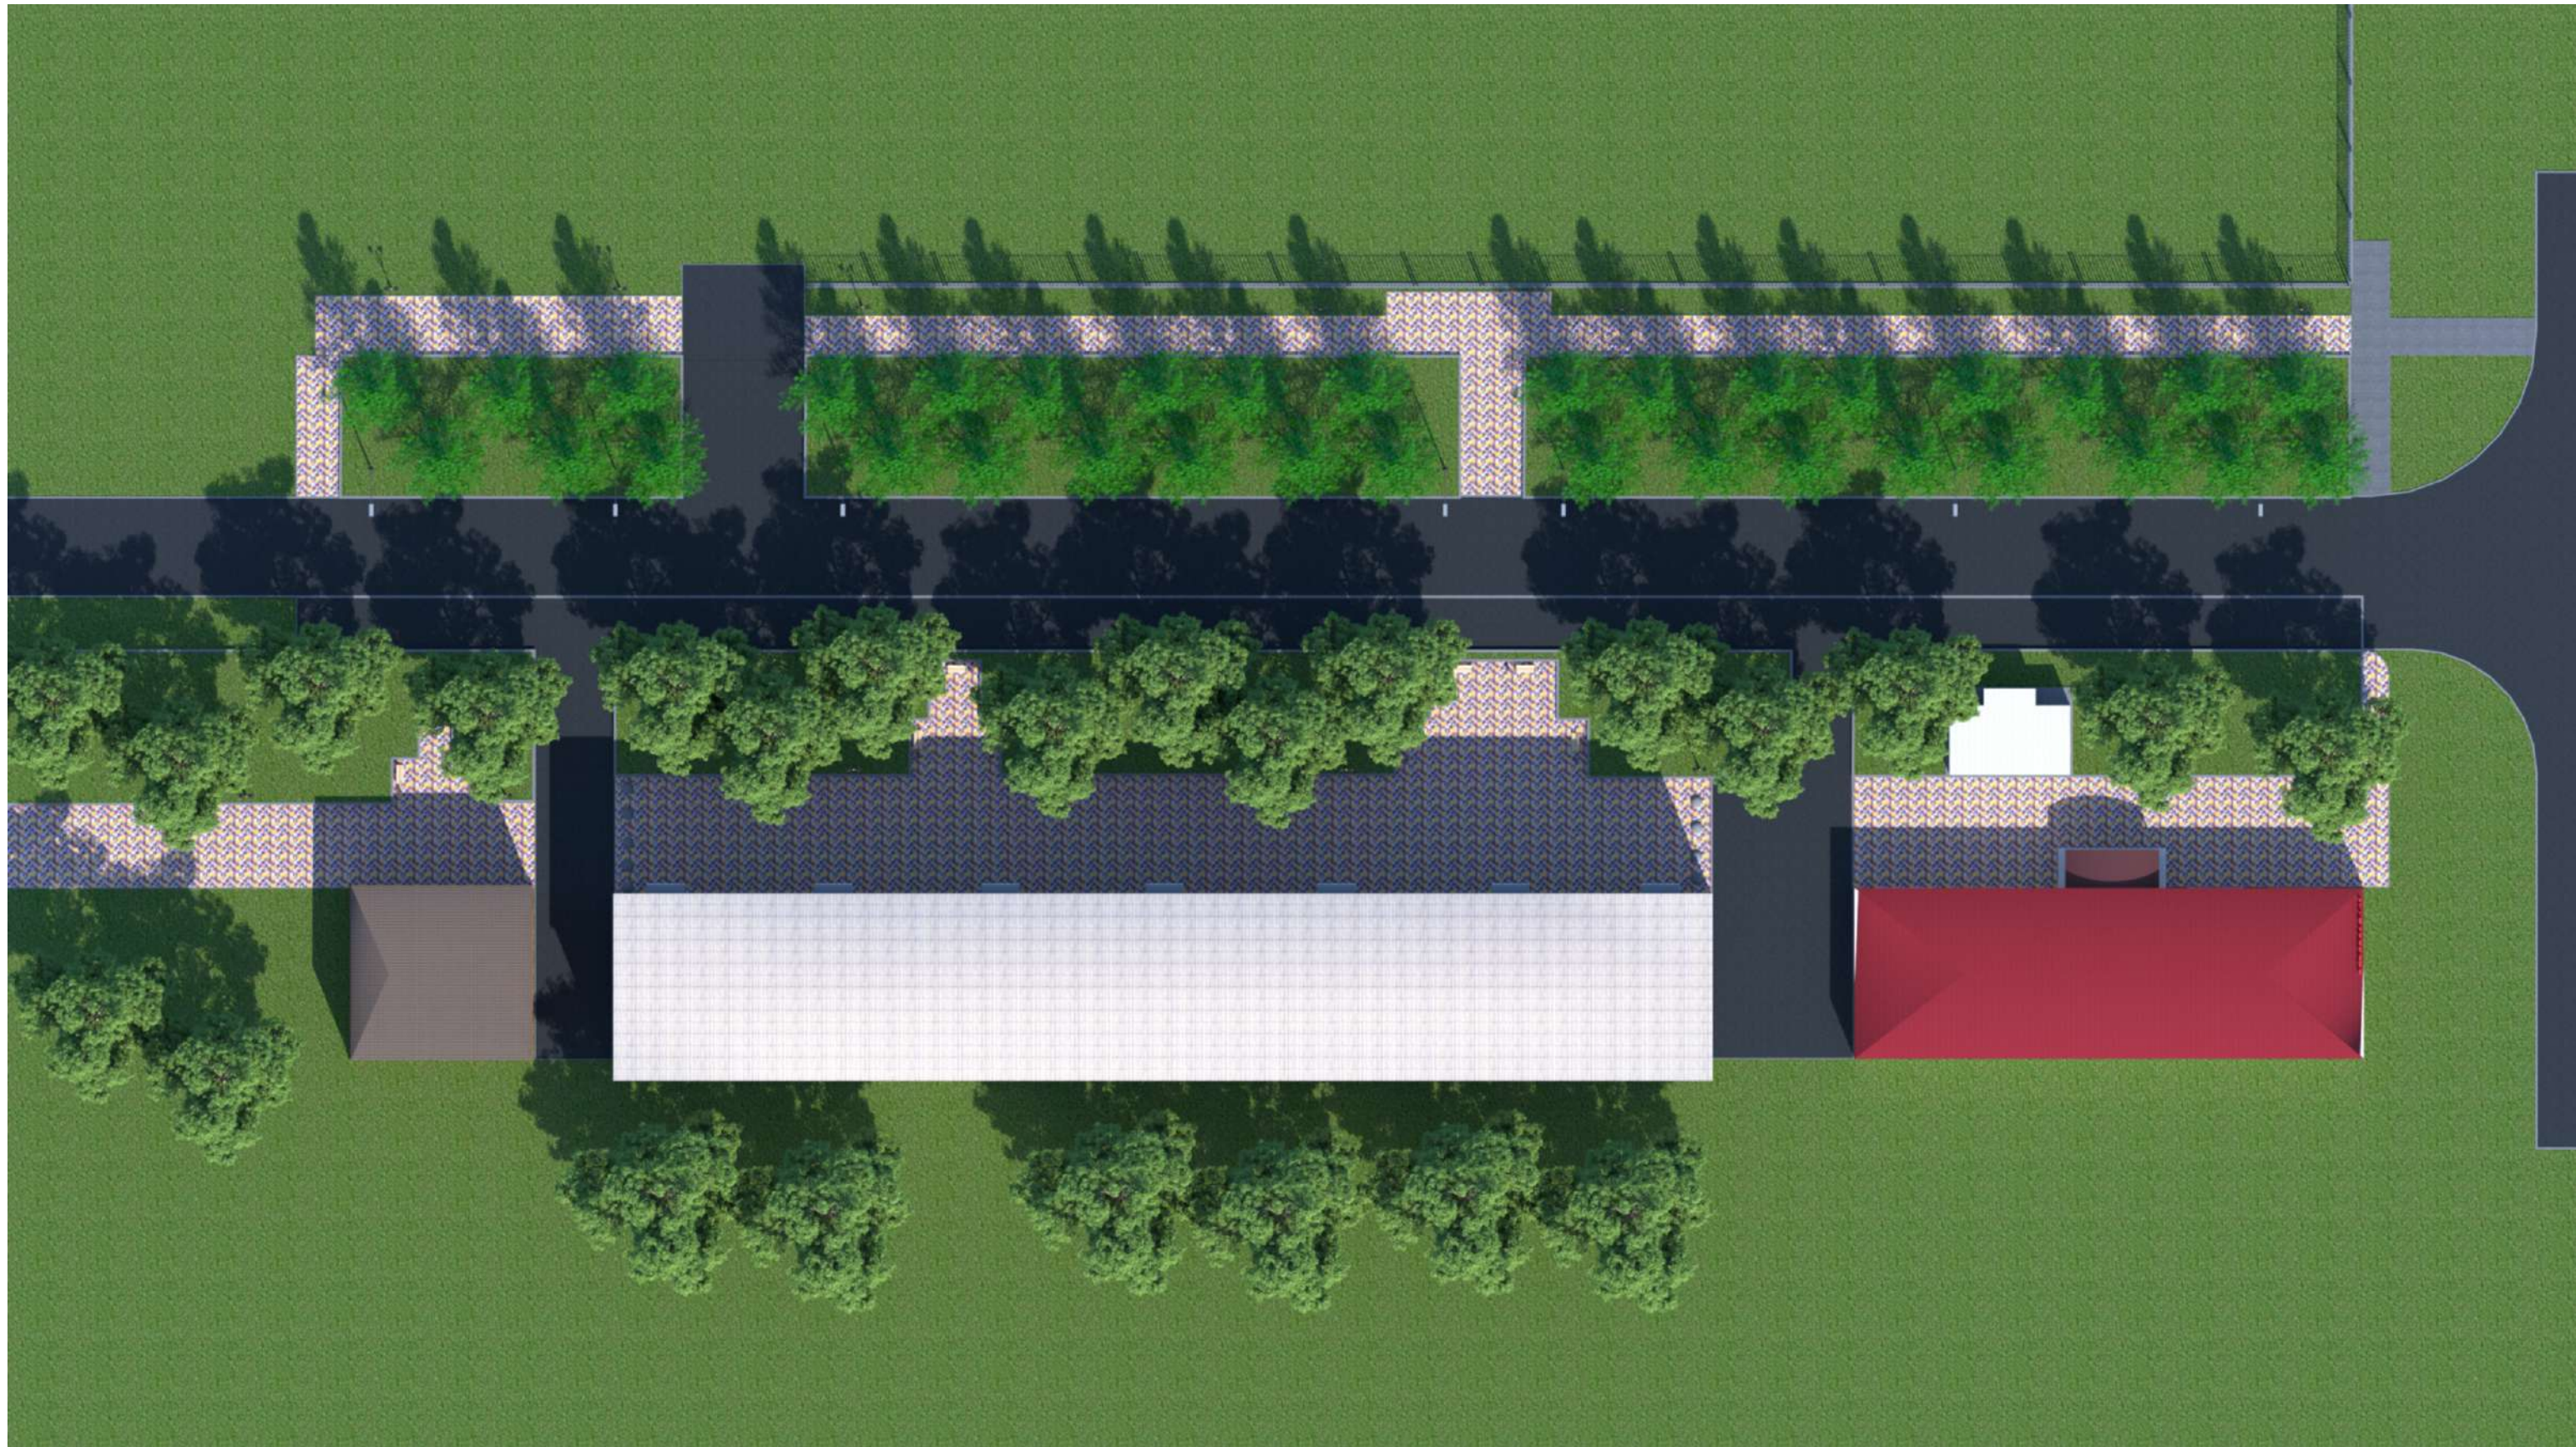


"Средовые визуализации"



"Средовые визуализации"



"Средовые визуализации"

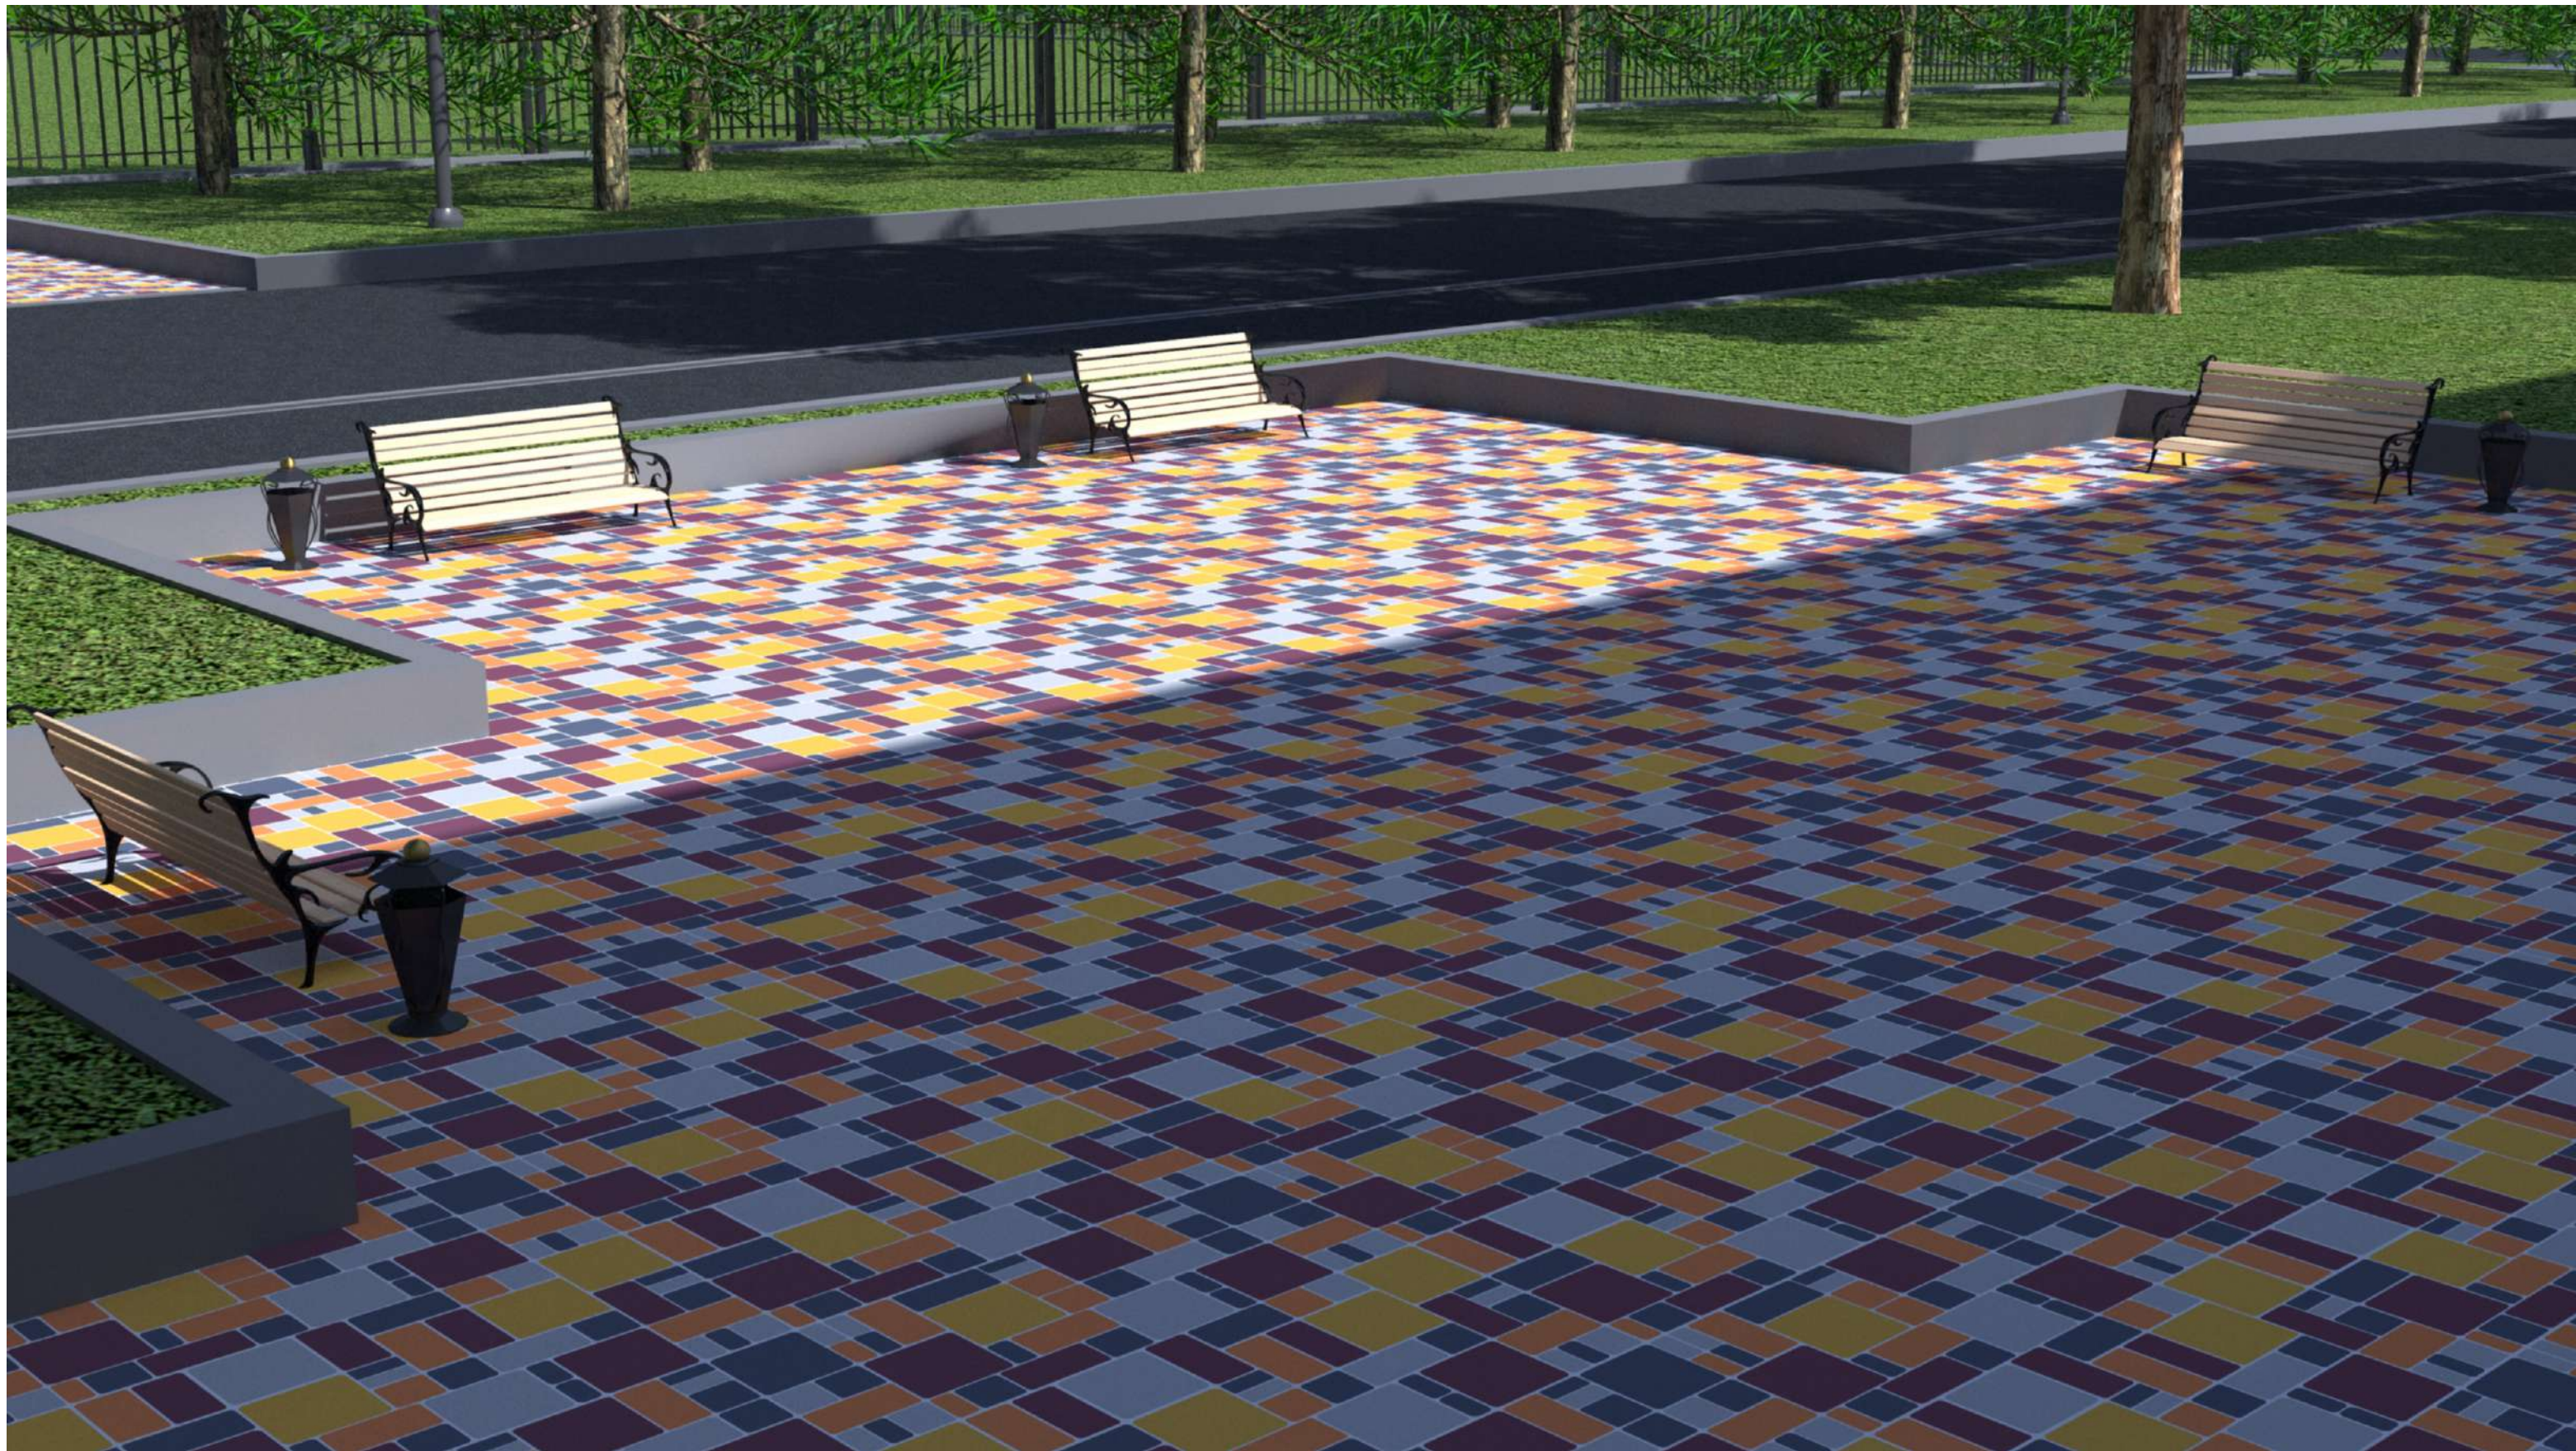

ВИЗУАЛЬНЫЙ ОБРАЗ

"Средовые визуализации"



ВИЗУАЛЬНЫЙ ОБРАЗ

"Средовые визуализации"



"ИЗОБРАЖЕНИЯ МАЛЫХ АРХИТЕКТУРНЫХ ФОРМ И ДРУГИХ ЭЛЕМЕНТОВ БЛАГОУСТРОЙСТВА"


**Мусорная урна с
элементами
художественной ковки**



Размер: 430x1080 мм.

Конструкция: Сталь 1,5 мм. Круг Ø14 мм.
эл. художественной ковки

Лавочка "Классик»

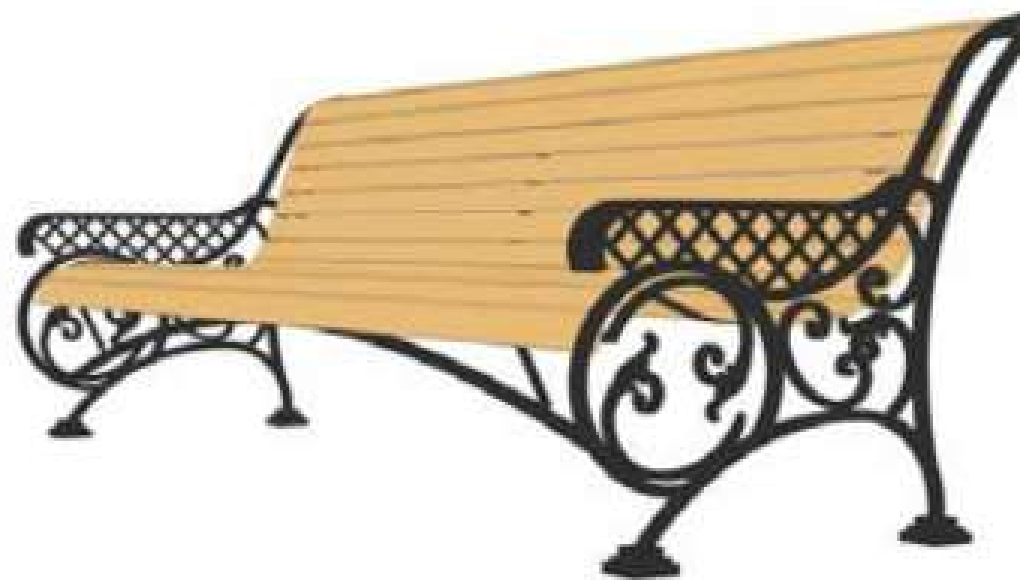

Размер: 2000x770x770 мм.

Конструкция:

- Квадрат 14 мм.
- Полоса сталь 50мм.
- Лист г/к 4,0 мм.

**Фонарь
Лермонтовский**



Высота 4300 мм

Диаметр плафона 400 мм

Кол-во плафонов 2

"ОПИСАНИЕ СУЩЕСТВУЮЩЕГО СОСТОЯНИЯ ТЕРРИТОРИИ"

За счет благоустройства создаются условия , обеспечивающие высокий уровень жизни населения . Мероприятия по благоустройству создают комфортные условия для жителей и гостей. Комплекс мероприятий по благоустройству улучшает экологическое и эстетическое состояние территории.

Проект обеспечит создание уникального места отдыха жителей города, различных возрастных групп. Территория улучшит экологическую обстановку и облик города , создаст условия для развития самосознания и ответственности за окружающую среду у населения. Привлечение большого количества детей и подростков к участию в общественной жизни города способствует отвлечению молодых людей от вредных привычек, приобщению их к полезной деятельности.

На благоустроенной и приведённой в порядок территории будут проводиться культурно- массовые мероприятия, посвящённые встрече , Масленицы, Дню защиты детей и другие. Улучшение качества транспортной и пешеходной доступности , состояние уличной мебели , озеленение имеют важное социальное значение. В этой связи объект имеет высокую социальную значимость.

Описание архитектурных объектов, окружающих объект благоустройства.
Внутри территории объекта благоустройства расположены многоквартирные дома.

«ОПИСАНИЕ СОЦИОКУЛЬТУРНОЙ МОДЕЛИ ИСПОЛЬЗОВАНИЯ ТЕРРИТОРИИ И СОБЫТИЙНОЙ ПРОГРАММЫ ОБЪЕКТА С УЧЕТОМ КРУГЛОГОДИЧНОГО ЕГО ИСПОЛЬЗОВАНИЯ»

Социокультурная модель.

Ежедневно:

1. Прогулки на свежем воздухе.
2. Тихий отдых.

Еженедельно:

1. Тематические встречи.

Ежеквартально:

1. Массовые мероприятия

Ежегодно:

1. Празднование Дня защитника Отечества (полевая кухня)

Сезонное использование территории.

Весна, лето, осень:

1. Прогулки на свежем воздухе.
2. Празднование сезонных праздников.

Зима:

1. Прогулки на свежем воздухе.
2. Празднование сезонных праздников.

"ОПИСАНИЕ ПРОЕКТНЫХ РЕШЕНИЙ И ИХ СООТВЕТСВИЯ ПРИОРЕТЕТНЫМ НАПРАВЛЕНИЯМ РАЗВИТИЯ ТЕРРИТОРИИ"

Основным стратегическим направлением деятельности администрации Изобильненского муниципального округа Ставропольского края является обеспечение устойчивого развития территории муниципального образования, которое предполагает совершенствование городской среды путем создания современной и эстетичной территории жизнедеятельности, с развитой инфраструктурой: модернизация и развитие инженерной инфраструктуры, обеспечение безопасности жизнедеятельности населения, формирование здоровой среды обитания, снижение рисков гибели и травматизма граждан от неестественных причин, обеспечение доступности городской среды среди маломобильных групп населения.

В целях выполнения этого направления деятельности будет проведена работа по «Благоустройство ул. Красной с прилегающими территориями от ул. Сиреневой до б-ра Семькина» в городе Изобильном Изобильненского муниципального округа Ставропольского края»

Территория находится в живописной местности, среди деревьев и кустарников. Согласно концепции благоустройства, территория должна стать зоной отдыха и оздоровления, отвечающая всем современным требованиям. Цель проекта - реконструкция территории в полноценную зону отдыха с парковой архитектурой и благоустроенными газонами. В рамках формирования комфортной городской среды отдыха жителей города на проектируемой территории предлагается благоустройство территории, малых архитектурных форм, скамеек с урнами, линии освещения, обустройство пешеходной зоны.